


Südfassade

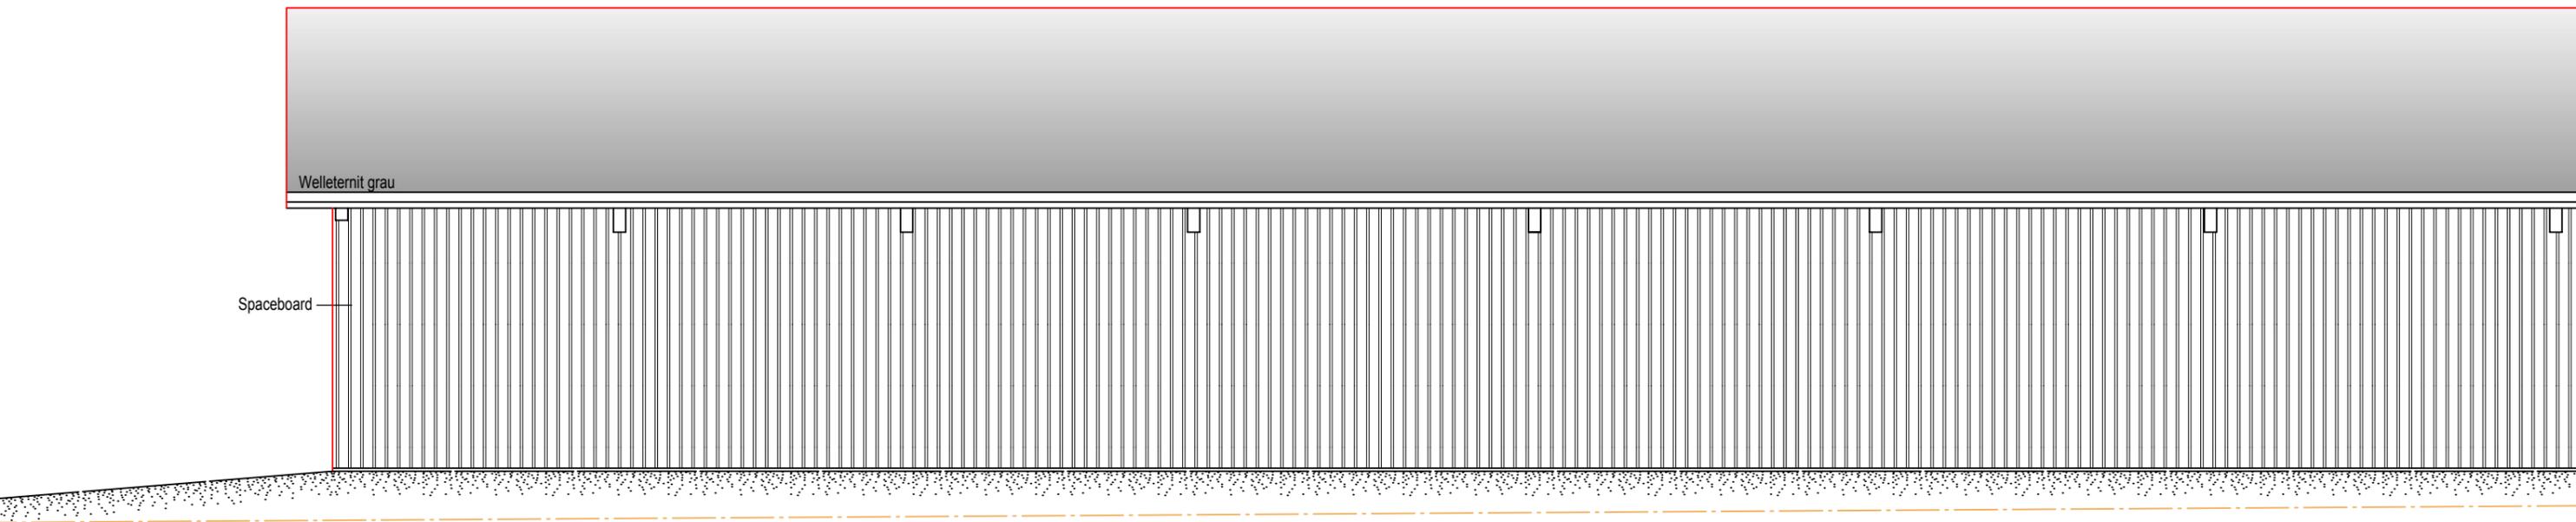

Nordfassade