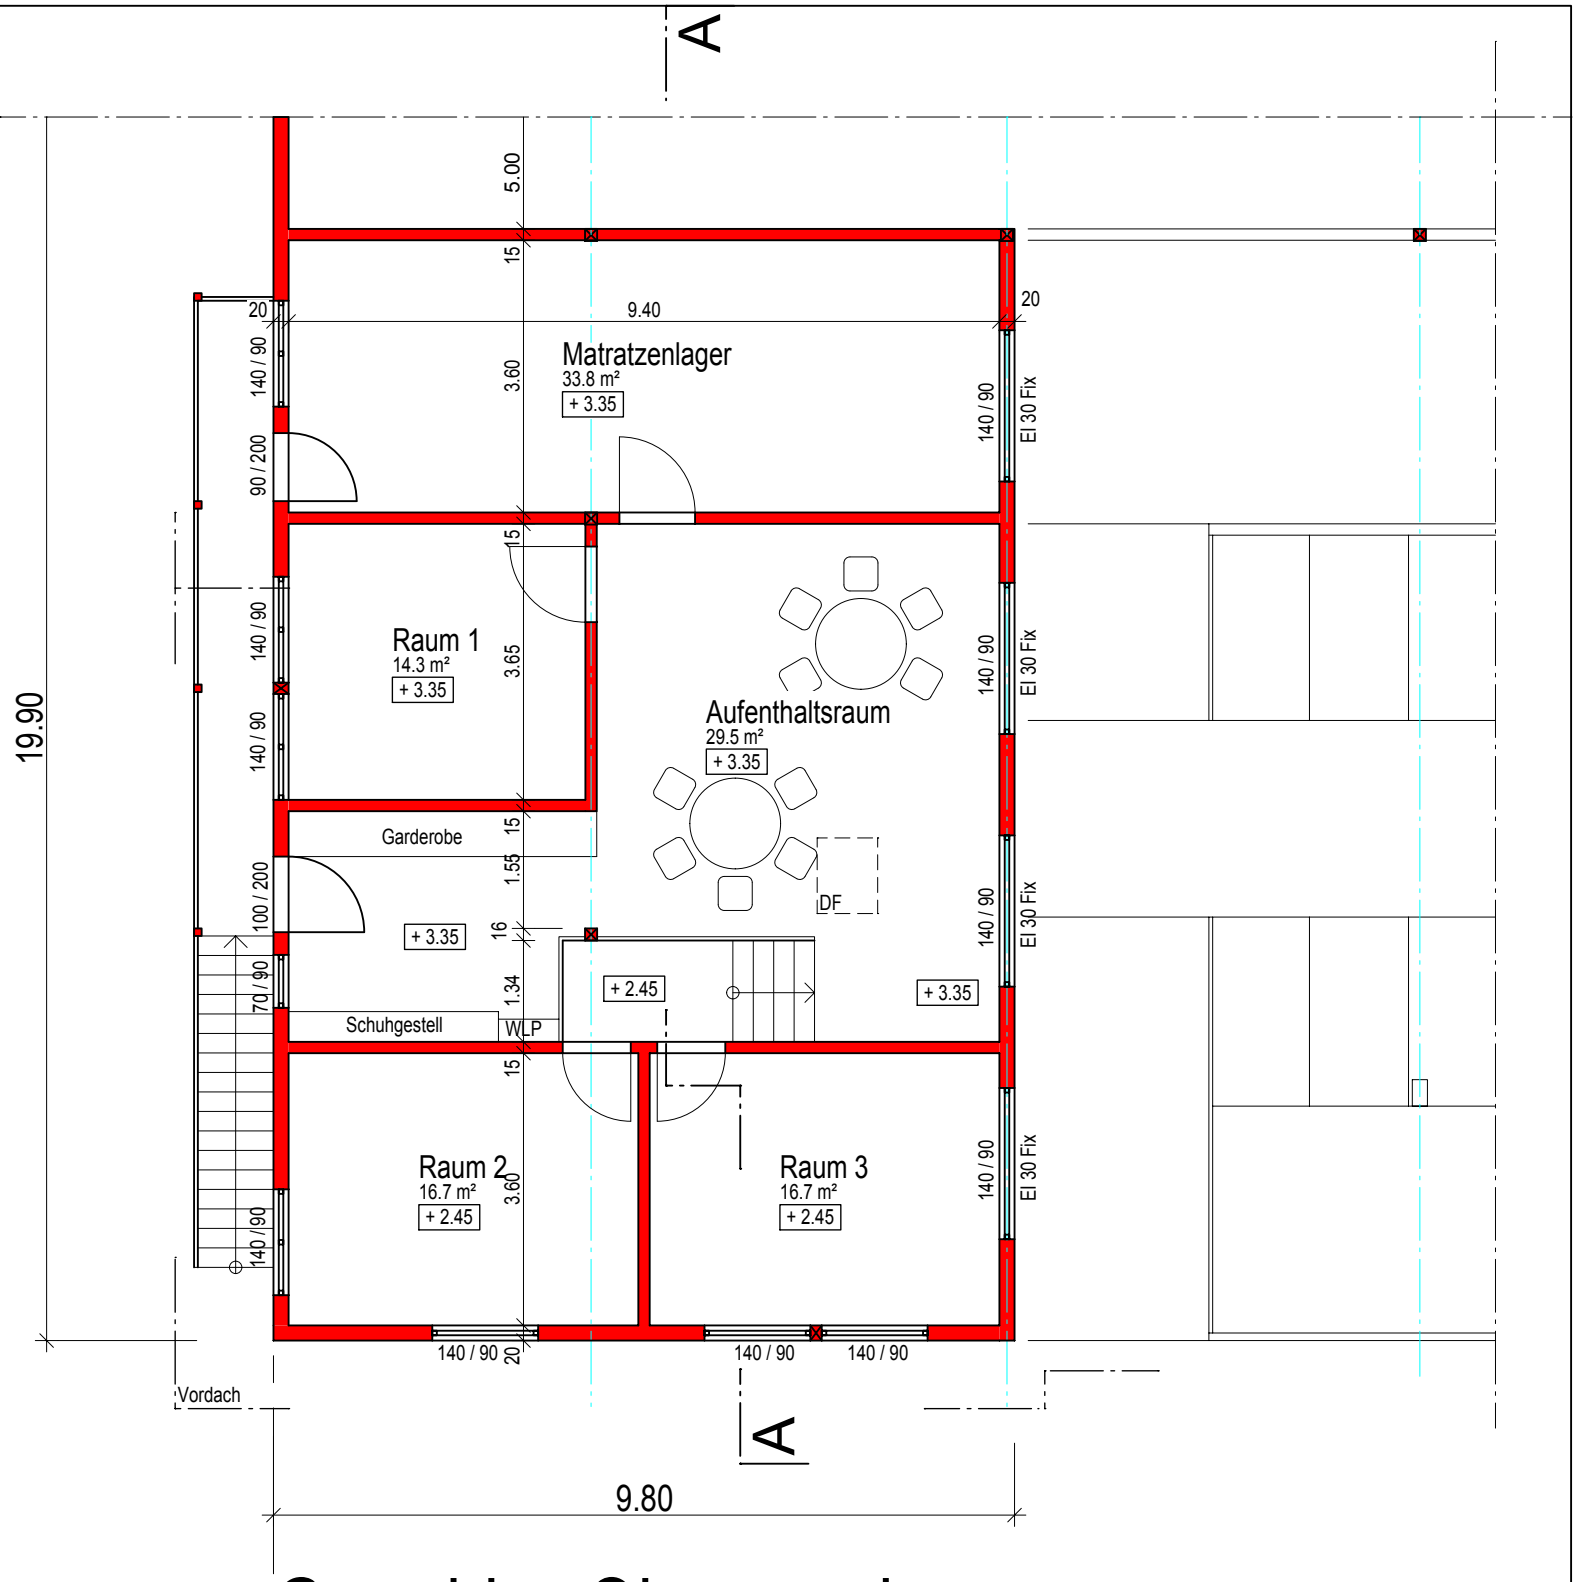

Grundriss Obergeschoss